






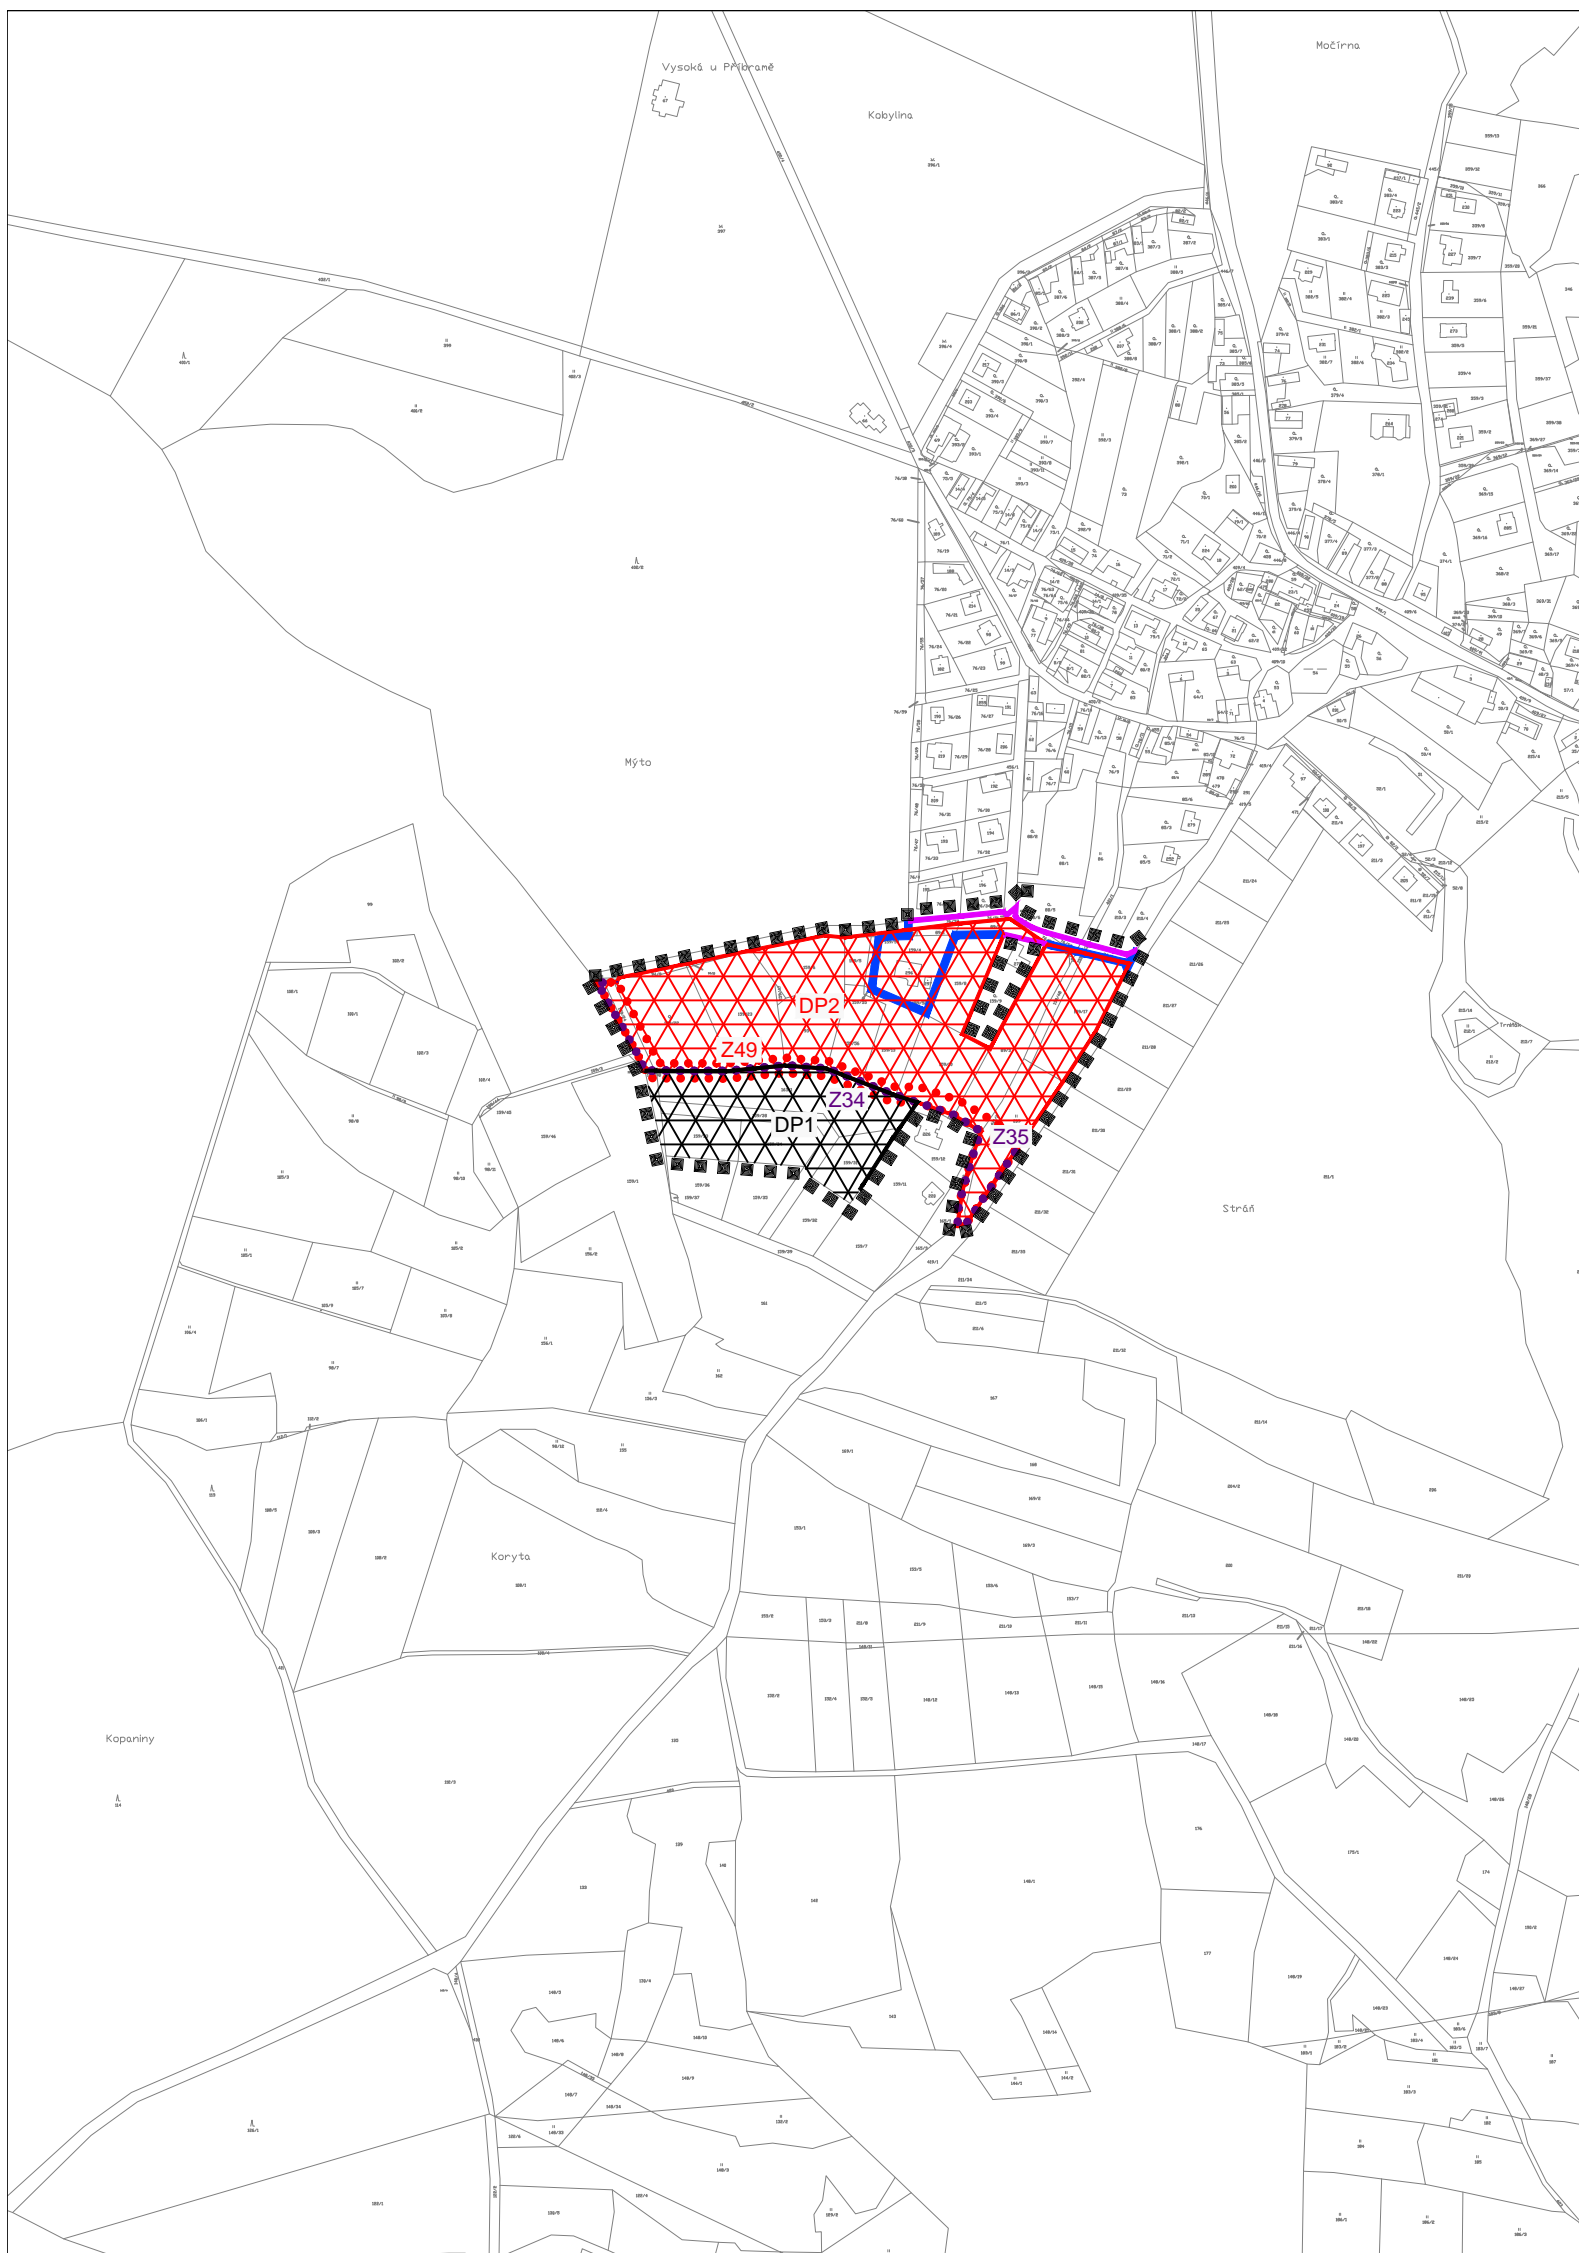


Změna č. 1 ÚP VYSOKÁ U PŘÍBRAMĚ

LEGENDA

	HRANICE ÚZEMÍ ŘEŠENÉHO ZMĚNOU
	HRANICE ZASTAVĚNÉHO ÚZEMÍ
	HRANICE ZASTAVĚNÉHO ÚZEMÍ - ZRUŠENO
	ZASTAVITELNÉ PLOCHY
	ZASTAVITELNÉ PLOCHY - ZRUŠENO
	PLOCHY ŘEŠENÉ DLE DOHODY O PARCELACI
	PLOCHY ŘEŠENÉ DLE DOHODY O PARCELACI - ZRUŠENO



ZMĚNA Č. 1 ÚP VYSOKÁ U PŘÍBRAMĚ

VÝROK

VÝKRES ZÁKLADNÍHO ČLENĚNÍ ÚZEMÍ

PROJEKTOVÝ ATELIÉR AD s.r.o.
ING. ARCH. JAROSLAV DANĚK



RAŽÍTKO A PODPIS:

HUSOVA 4, Č. BUDĚJOVICE, 370 01, TEL. 387 311 238, 605 277 998
www.atelierad.cz, atelierad@atelierad.cz, IČ 25194771, DIČ CZ25194771

ZPRACOVATEL: ING. ARCH. JAROSLAV DANĚK

KRESLIL: ING. TEREZA LOUŽENSKÁ

ČÍSLO ZAKÁZKY: 46/2019

ČÍSLO VÝKRESU:

ČÍSLO PARÉ:

DATUM: PROSINEC 2019

1

1

MĚŘÍTKO: 1 : 5000

ZÁZNAM O ÚČINNOSTI

DATUM NABYTÍ ÚČINNOSTI

POŘIZOVATEL

OBCENÍ ÚŘAD VYSOKÁ U PŘÍBRAMĚ

ING. JINDŘIŠKA KUPCOVÁ
Oprávněná úřední osoba pořizovatele

RAŽÍTKO A PODPIS:

SPRÁVNÍ ORGÁN, KTERÝ ÚPD VYDAL

ZASTUPITELSTVO OBCE VYSOKÁ U PŘÍBRAMĚ

RAŽÍTKO A PODPIS: