


# Změna č. 1 ÚP VYSOKÁ U PŘÍBRAMĚ

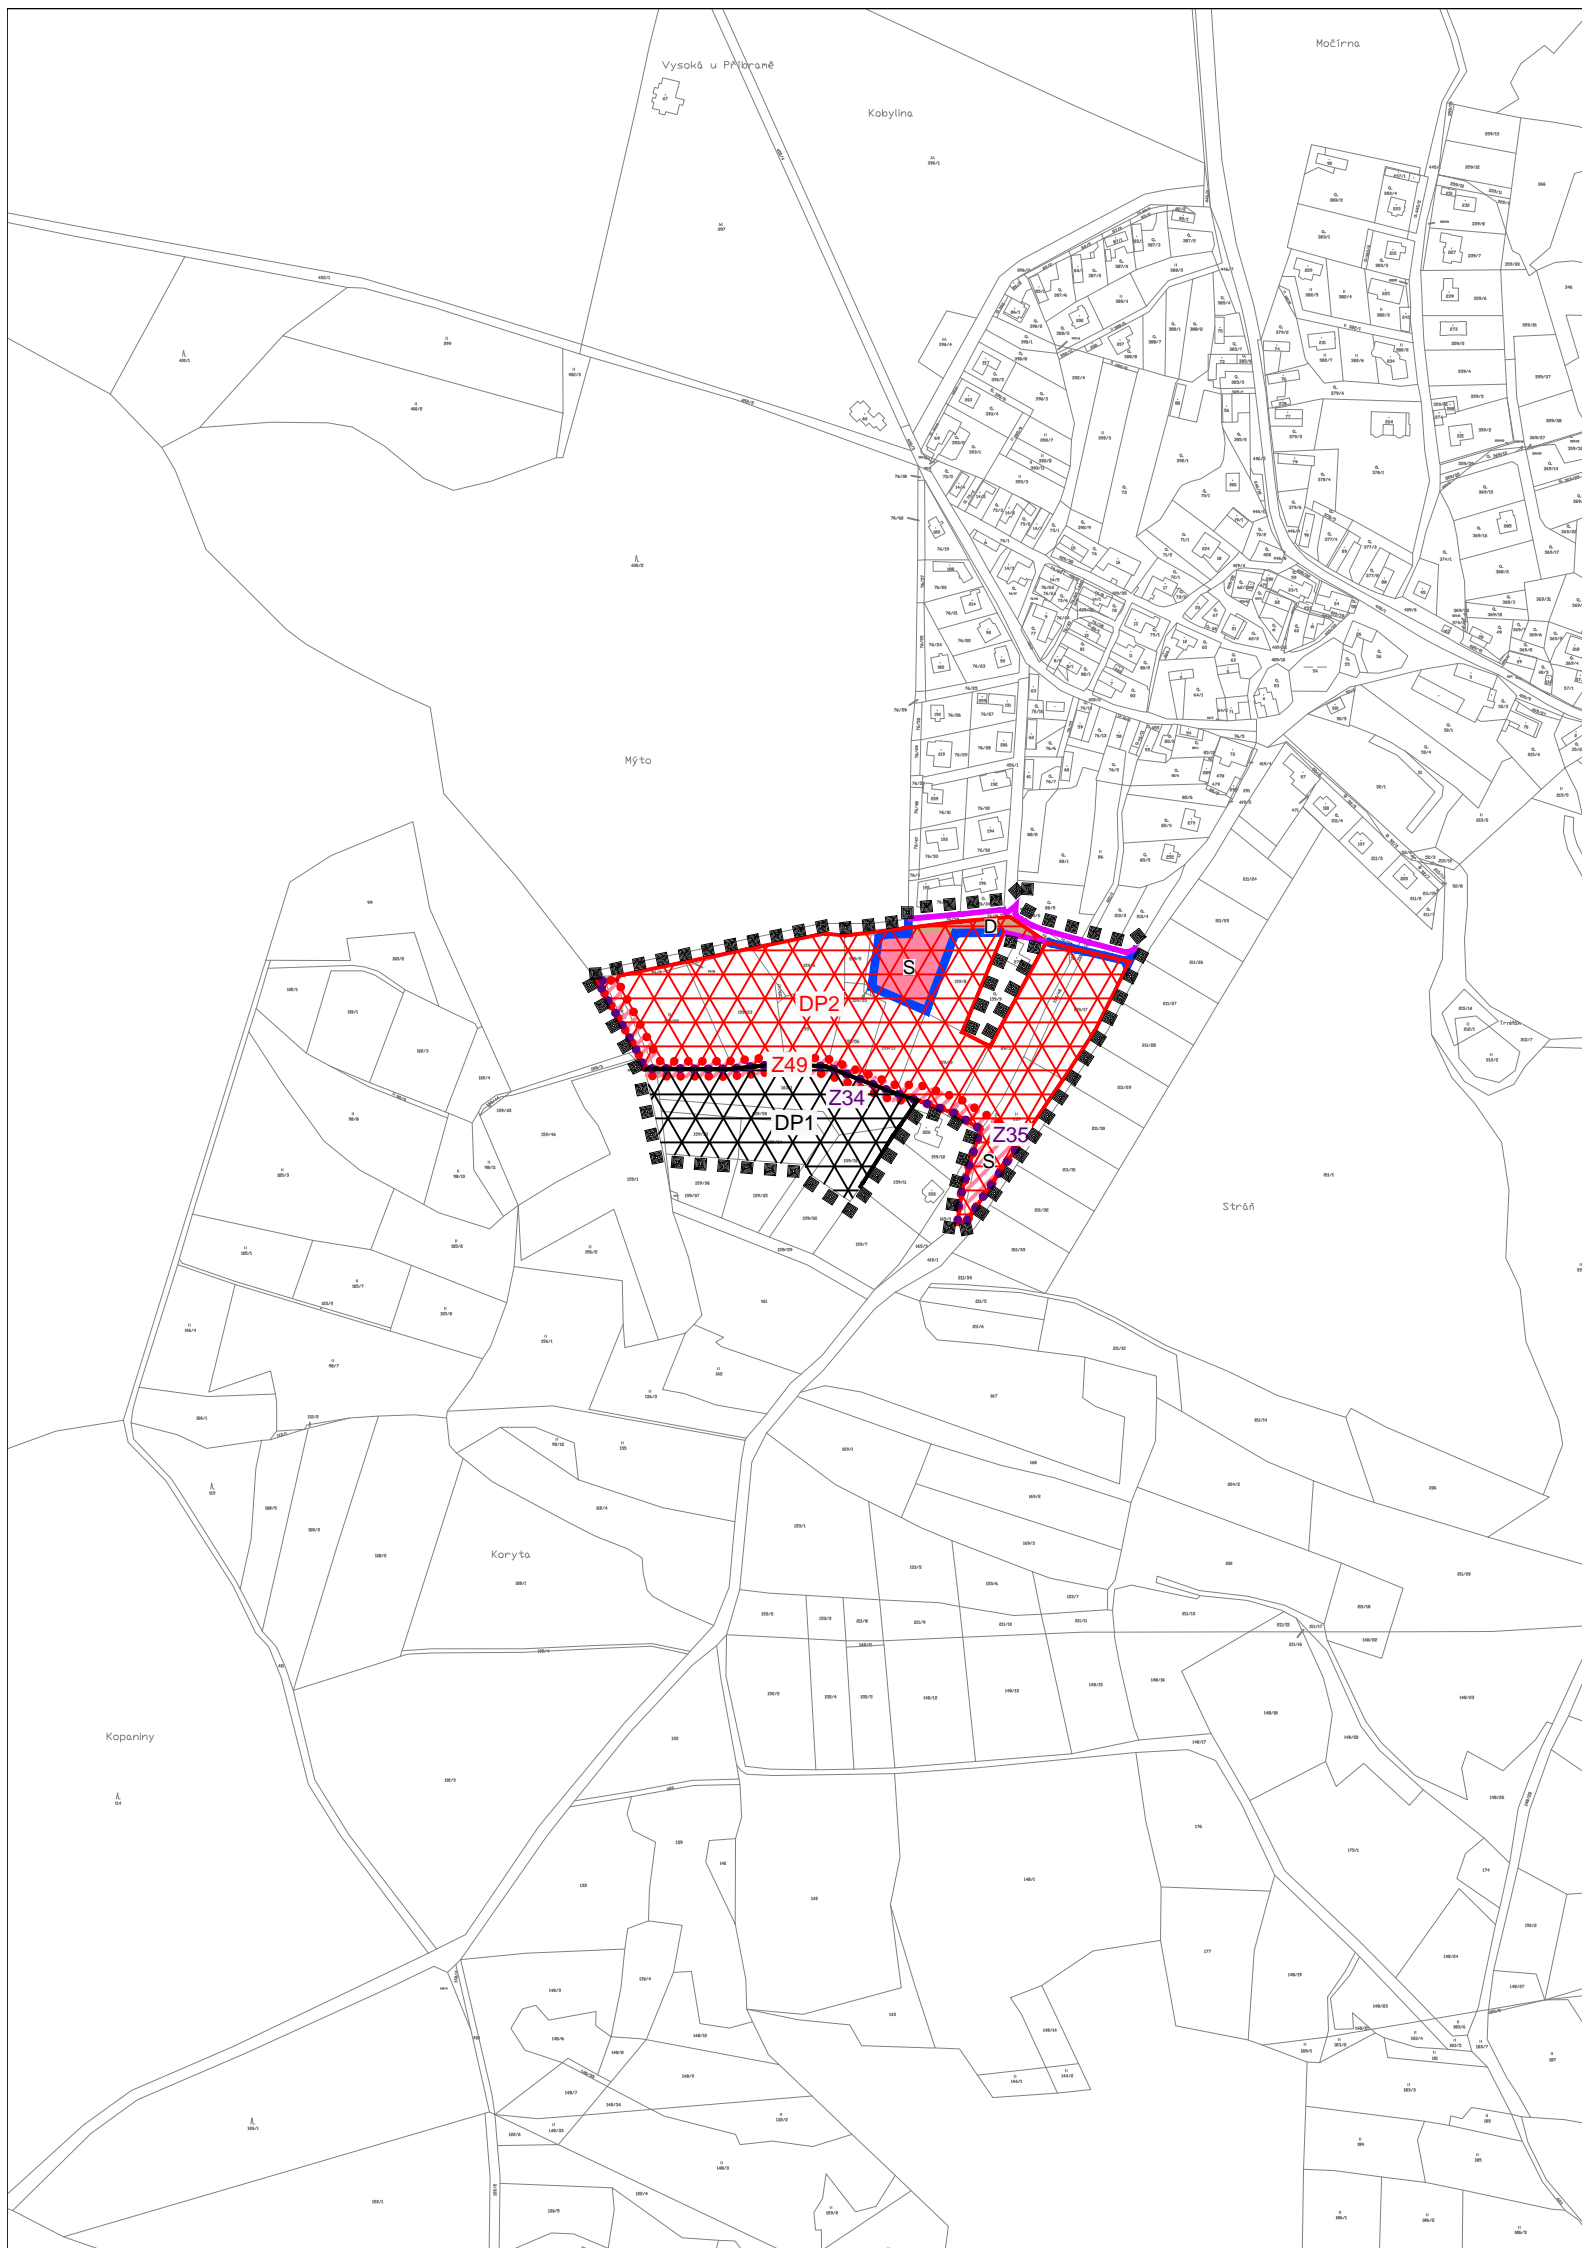

## LEGENDA

- HRANICE ÚZEMÍ ŘEŠENÉHO ZMĚNOU
  - HRANICE ZASTAVĚNÉHO ÚZEMÍ
  - HRANICE ZASTAVĚNÉHO ÚZEMÍ - ZRUŠENO
  - ..... ZP34 ZASTAVITELNÉ PLOCHY
  - ..... ZP49 ZASTAVITELNÉ PLOCHY - ZRUŠENO
  - XXXX DP1 PLOCHY ŘEŠENÉ DLE DOHODY O PARCELACI
  - XXXX DP2 PLOCHY ŘEŠENÉ DLE DOHODY O PARCELACI - ZRUŠENO
- PLOCHY S ROZDÍLNÝM ZPŮSOBEM VYUŽITÍ**
- STABILIZOVANÉ PLOCHY: S (solid brown), D (solid brown)
  - NAVRŽENÉ PLOCHY: S (hatched brown), D (hatched brown)
  - S (solid brown) PLOCHY SMÍŠENÉ OBYTNÉ
  - D (solid brown) PLOCHY DOPRAVNÍ INFRASTRUKTURY

## ZMĚNA Č. 1 ÚP VYSOKÁ U PŘÍBRAMĚ

VÝROK

HLAVNÍ VÝKRES

PROJEKTOVÝ ATELIÉR AD s.r.o.  
ING. ARCH. JAROSLAV DANĚK



RAZÍTKO A PODPIS:

HUSOVA 4, Č. BUDĚJOVICE, 370 01, TEL. 387 311 238, 605 277 998  
www.atelierad.cz, atelierad@atelierad.cz, IČ 25194771, DIČ CZ25194771

ZPRACOVATEL: ING. ARCH. JAROSLAV DANĚK

KRESLIL: ING. TEREZA LOUŽENSKÁ

ČÍSLO ZAKÁZKY: 46/2019

ČÍSLO VÝKRESU:

ČÍSLO PARÉ:

DATUM: PROSINEC 2019

2

1

MĚŘÍTKO: 1 : 5000

## ZÁZNAM O ÚČINNOSTI

DATUM NABYTÍ ÚČINNOSTI

POŘIZOVATEL

OBCENÍ ÚŘAD VYSOKÁ U PŘÍBRAMĚ

ING. JINDŘIŠKA KUPCOVÁ  
Oprávněná úřední osoba pořizovatele

RAZÍTKO A PODPIS:

SPRÁVNÍ ORGÁN, KTERÝ ÚPD VYDAL

ZASTUPITELSTVO OBCE VYSOKÁ U PŘÍBRAMĚ

RAZÍTKO A PODPIS: