







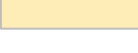


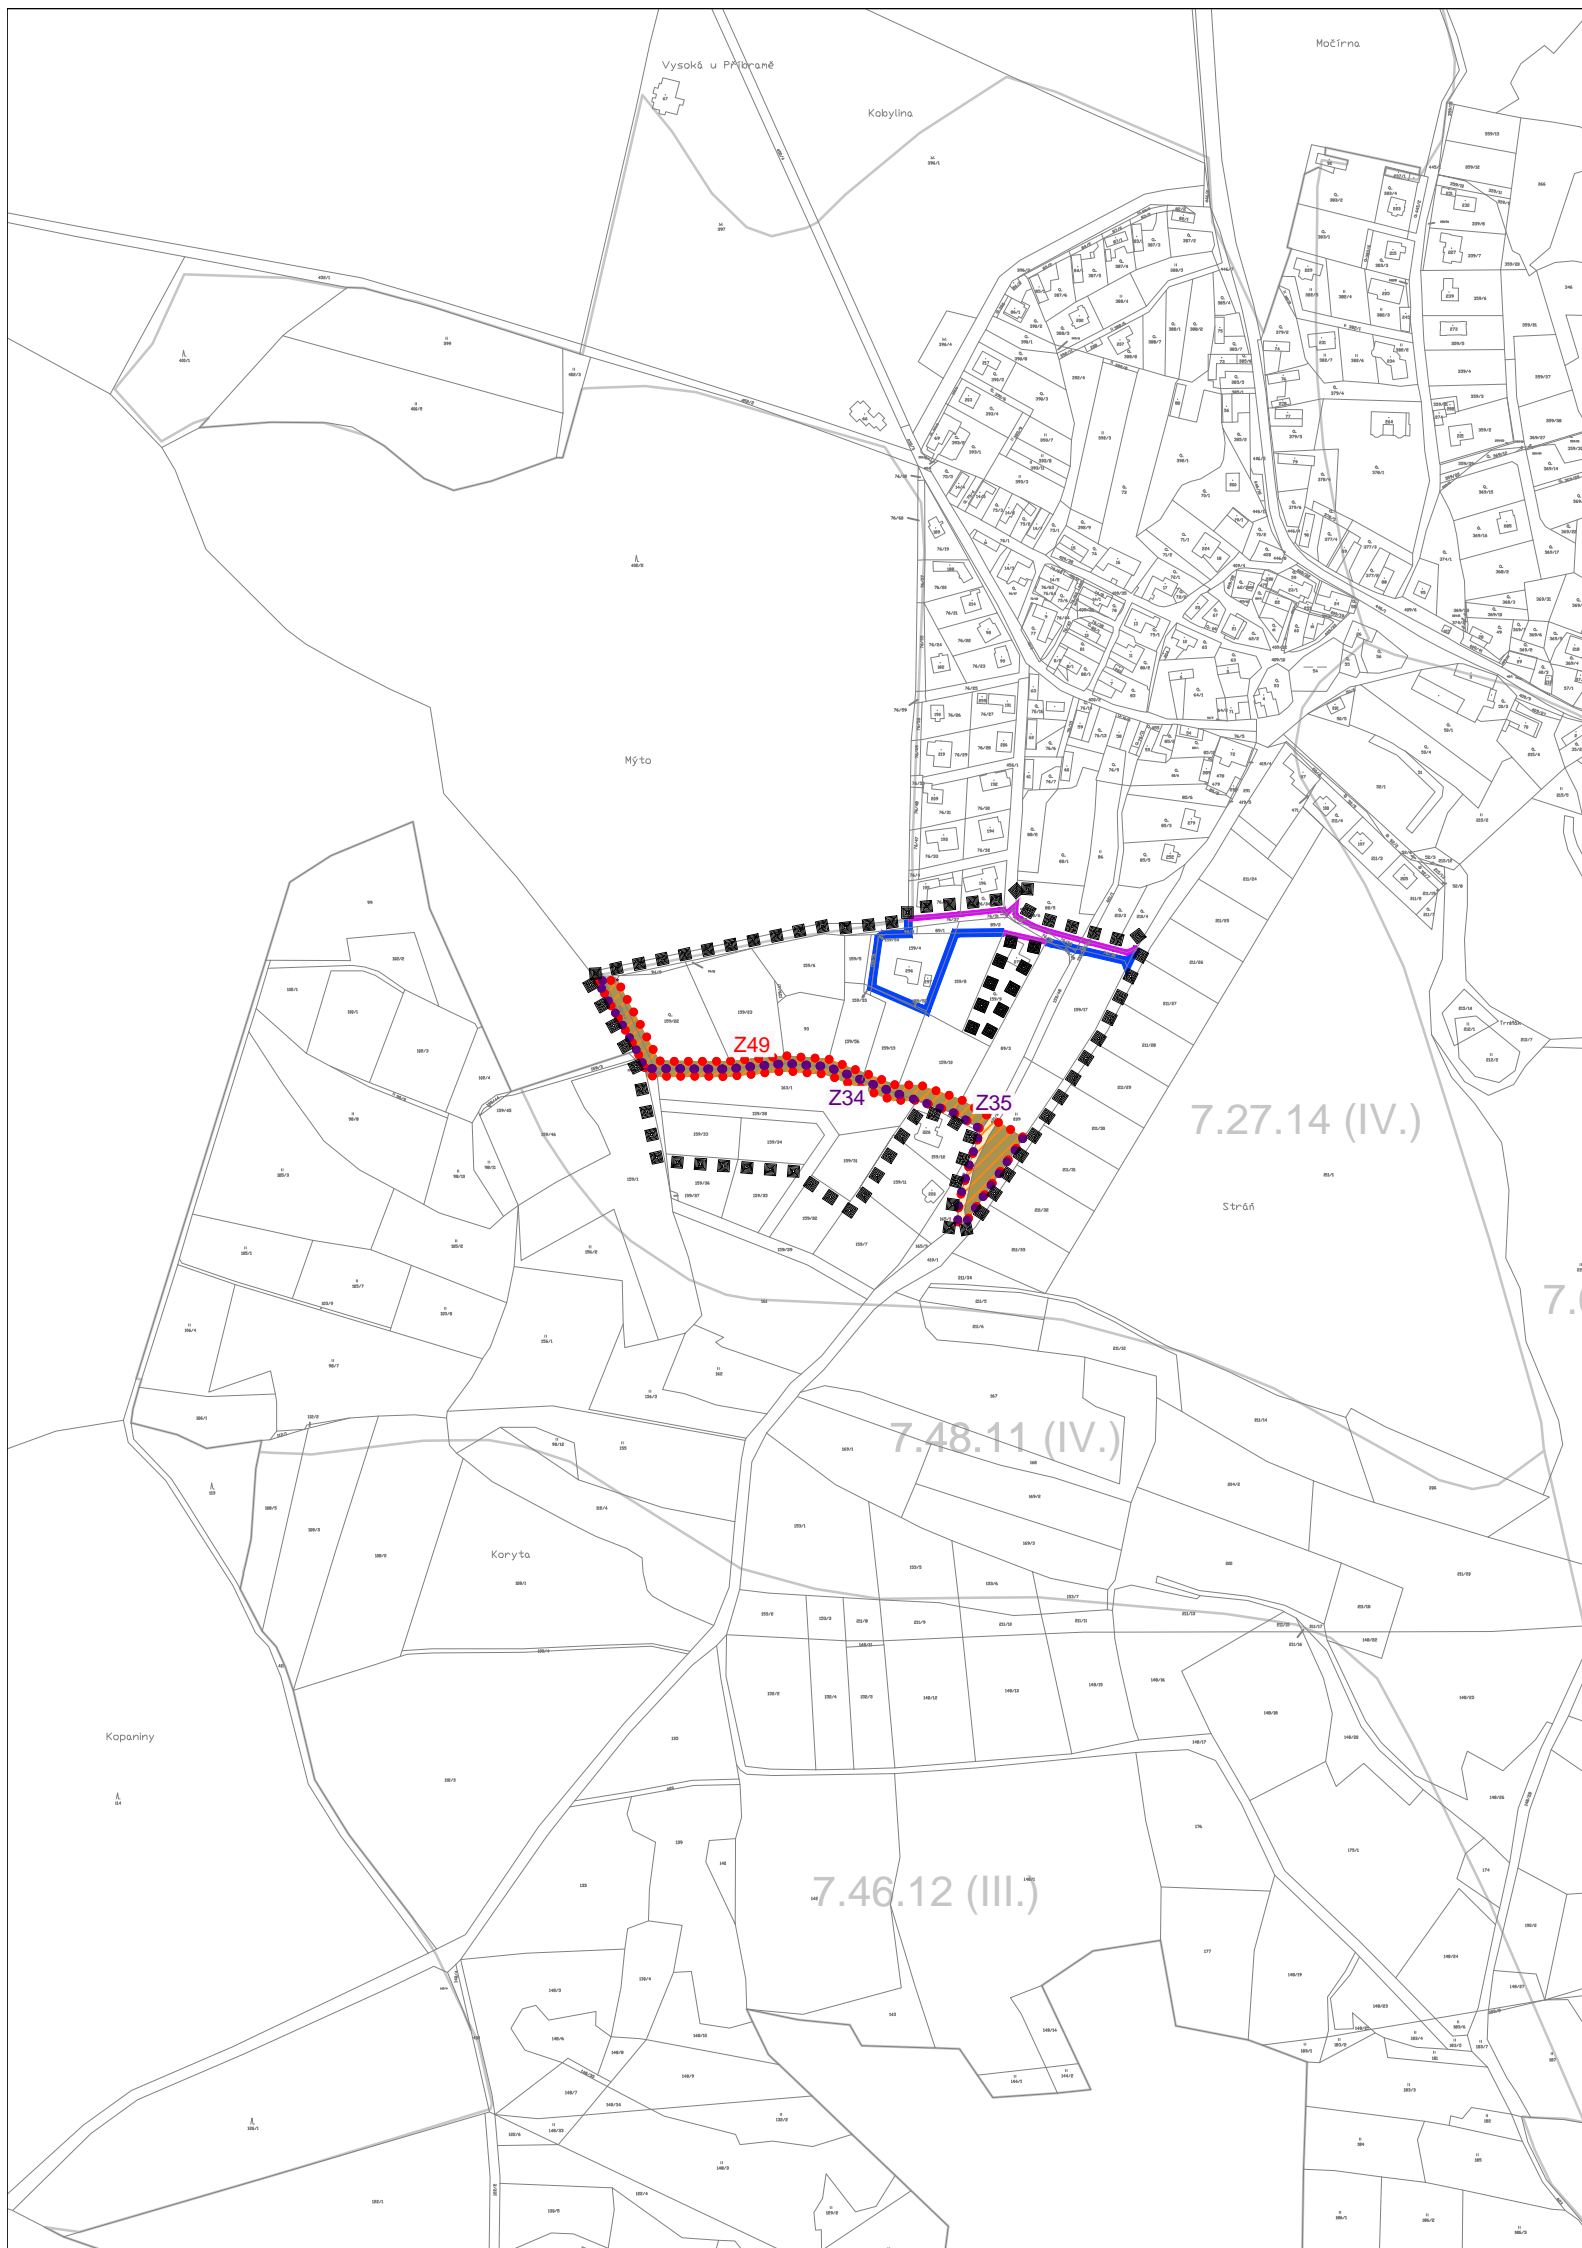

Změna č. 1 ÚP VYSOKÁ U PŘÍBRAMĚ



LEGENDA

-  HRANICE ÚZEMÍ ŘEŠENÉHO ZMĚNOU
-  HRANICE ZASTAVĚNÉHO ÚZEMÍ
-  HRANICE ZASTAVĚNÉHO ÚZEMÍ - ZRUŠENO
-  ZP34
-  ZP49
-  ZASTAVITELNÉ PLOCHY
-  ZASTAVITELNÉ PLOCHY - ZRUŠENO
-  LOKALITY Z PŘEDCHOZÍCH ÚPD
-  IV. TŘÍDA OCHRANY
-  OSTATNÍ PLOCHY

ZMĚNA Č. 1 ÚP VYSOKÁ U PŘÍBRAMĚ

ODŮVODNĚNÍ

VÝKRES PŘEDPOKLÁDANÝCH ZÁBORŮ PŮDNÍHO FONDU

PROJEKTOVÝ ATELIÉR AD s.r.o.
ING. ARCH. JAROSLAV DANĚK



RAZÍTKO A PODPIS:

HUSOVA 4, Č. BUDĚJOVICE, 370 01, TEL. 387 311 238, 605 277 998
www.atelierad.cz, atelierad@atelierad.cz, IČ 25194771, DIČ CZ25194771

ZPRACOVATEL: ING. ARCH. JAROSLAV DANĚK

KRESLIL: ING. TEREZA LOUŽENSKÁ

ČÍSLO ZAKÁZKY: 46/2019

ČÍSLO VÝKRESU:

ČÍSLO PARÉ:

DATUM: PROSINEC 2019

4

1

MĚŘÍTKO: 1 : 5000

ZÁZNAM O ÚČINNOSTI

DATUM NABYTÍ ÚČINNOSTI

POŘIZOVATEL

OBECNÍ ÚŘAD VYSOKÁ U PŘÍBRAMĚ

ING. JINDŘIŠKA KUPCOVÁ
Oprávněná úřední osoba pořizovatele

RAZÍTKO A PODPIS:

SPRÁVNÍ ORGÁN, KTERÝ ÚPD VYDAL

ZASTUPITELSTVO OBCE VYSOKÁ U PŘÍBRAMĚ

RAZÍTKO A PODPIS: